

IZEGEM, 5de Afdeling/Kachtem

Sectie A

Doorsteek Hogestraat-Hondsmertjesstraat

Rooilijnenplan:

Schaal : 1/500

- : Bestaande rooilijn
- .-.- : Nieuwe rooilijn
- : kadastrale perceelsgrens (niet zichtbaar op terrein)

De manier waarop de grenzen/grenspunten zijn gematerialiseerd staat op plan. Indien deze niet benoemd zijn wil dit zeggen dat ze visueel niet waarneembaar zijn.


Getroffen percelen :

IZEGEM, 5de Afdeling/Kachtem
Sectie A

Gegevens eigenaars getroffen percelen				
Kadastraal perceel	Naam eigenaar	Oppervlakte	Aard v/h perceel kadastrale legger	Volledig perceel
318P		253 m ²	weg	ja
319F	Gemeente Izegem	5168 m ²	grond	ja
320E			grond	ja
321B			grond	ja
321C			grond	ja
317D	Bonte Guido - Noppe Suzy	15 m ²	grond	ja

Grenspunten in Lambert '72 - coördinaten

Nr	X	Y	Commentaar
1	67155.07	181161.21	Hoek afsluiting
2	67152.83	181165.67	Niet gematerialiseerd
3	67165.80	181169.89	Niet gematerialiseerd
4	67167.89	181175.20	Niet gematerialiseerd
5	67169.87	181173.77	Niet gematerialiseerd
6	67172.01	181175.14	Niet gematerialiseerd
7	67180.16	181202.60	Niet gematerialiseerd
8	67183.59	181214.06	Niet gematerialiseerd
9	67181.40	181216.04	Hoek afsluiting
10	67188.52	181236.38	Hoek afsluiting
11	67204.55	181273.50	Hoek afsluiting
12	67218.22	181305.56	Niet gematerialiseerd
13	67221.78	181303.15	Niet gematerialiseerd
14	67224.48	181307.18	Niet gematerialiseerd
15	67229.71	181303.29	Niet gematerialiseerd
16	67234.21	181300.58	Niet gematerialiseerd
17	67235.78	181298.29	Niet gematerialiseerd
18	67234.67	181290.60	Hoek afsluiting
19	67233.69	181285.98	Hoek afsluiting
20	67232.28	181273.80	Niet gematerialiseerd
21	67231.39	181261.82	Hoek afsluiting
22	67225.22	181242.79	Hoek afsluiting
23	67217.53	181222.20	Hoek afsluiting
24	67200.85	181202.77	Hoek afsluiting
25	67246.04	181184.25	Hoek afsluiting
26	67210.04	181176.49	Hoek afsluiting
27	67205.34	181182.75	Hoek afsluiting
28	67172.21	181171.98	Niet gematerialiseerd
29	67126.27	181143.12	Niet gematerialiseerd
30	67167.04	181175.81	Niet gematerialiseerd
31	67123.08	181148.20	Niet gematerialiseerd
32	67173.30	181179.48	Niet gematerialiseerd

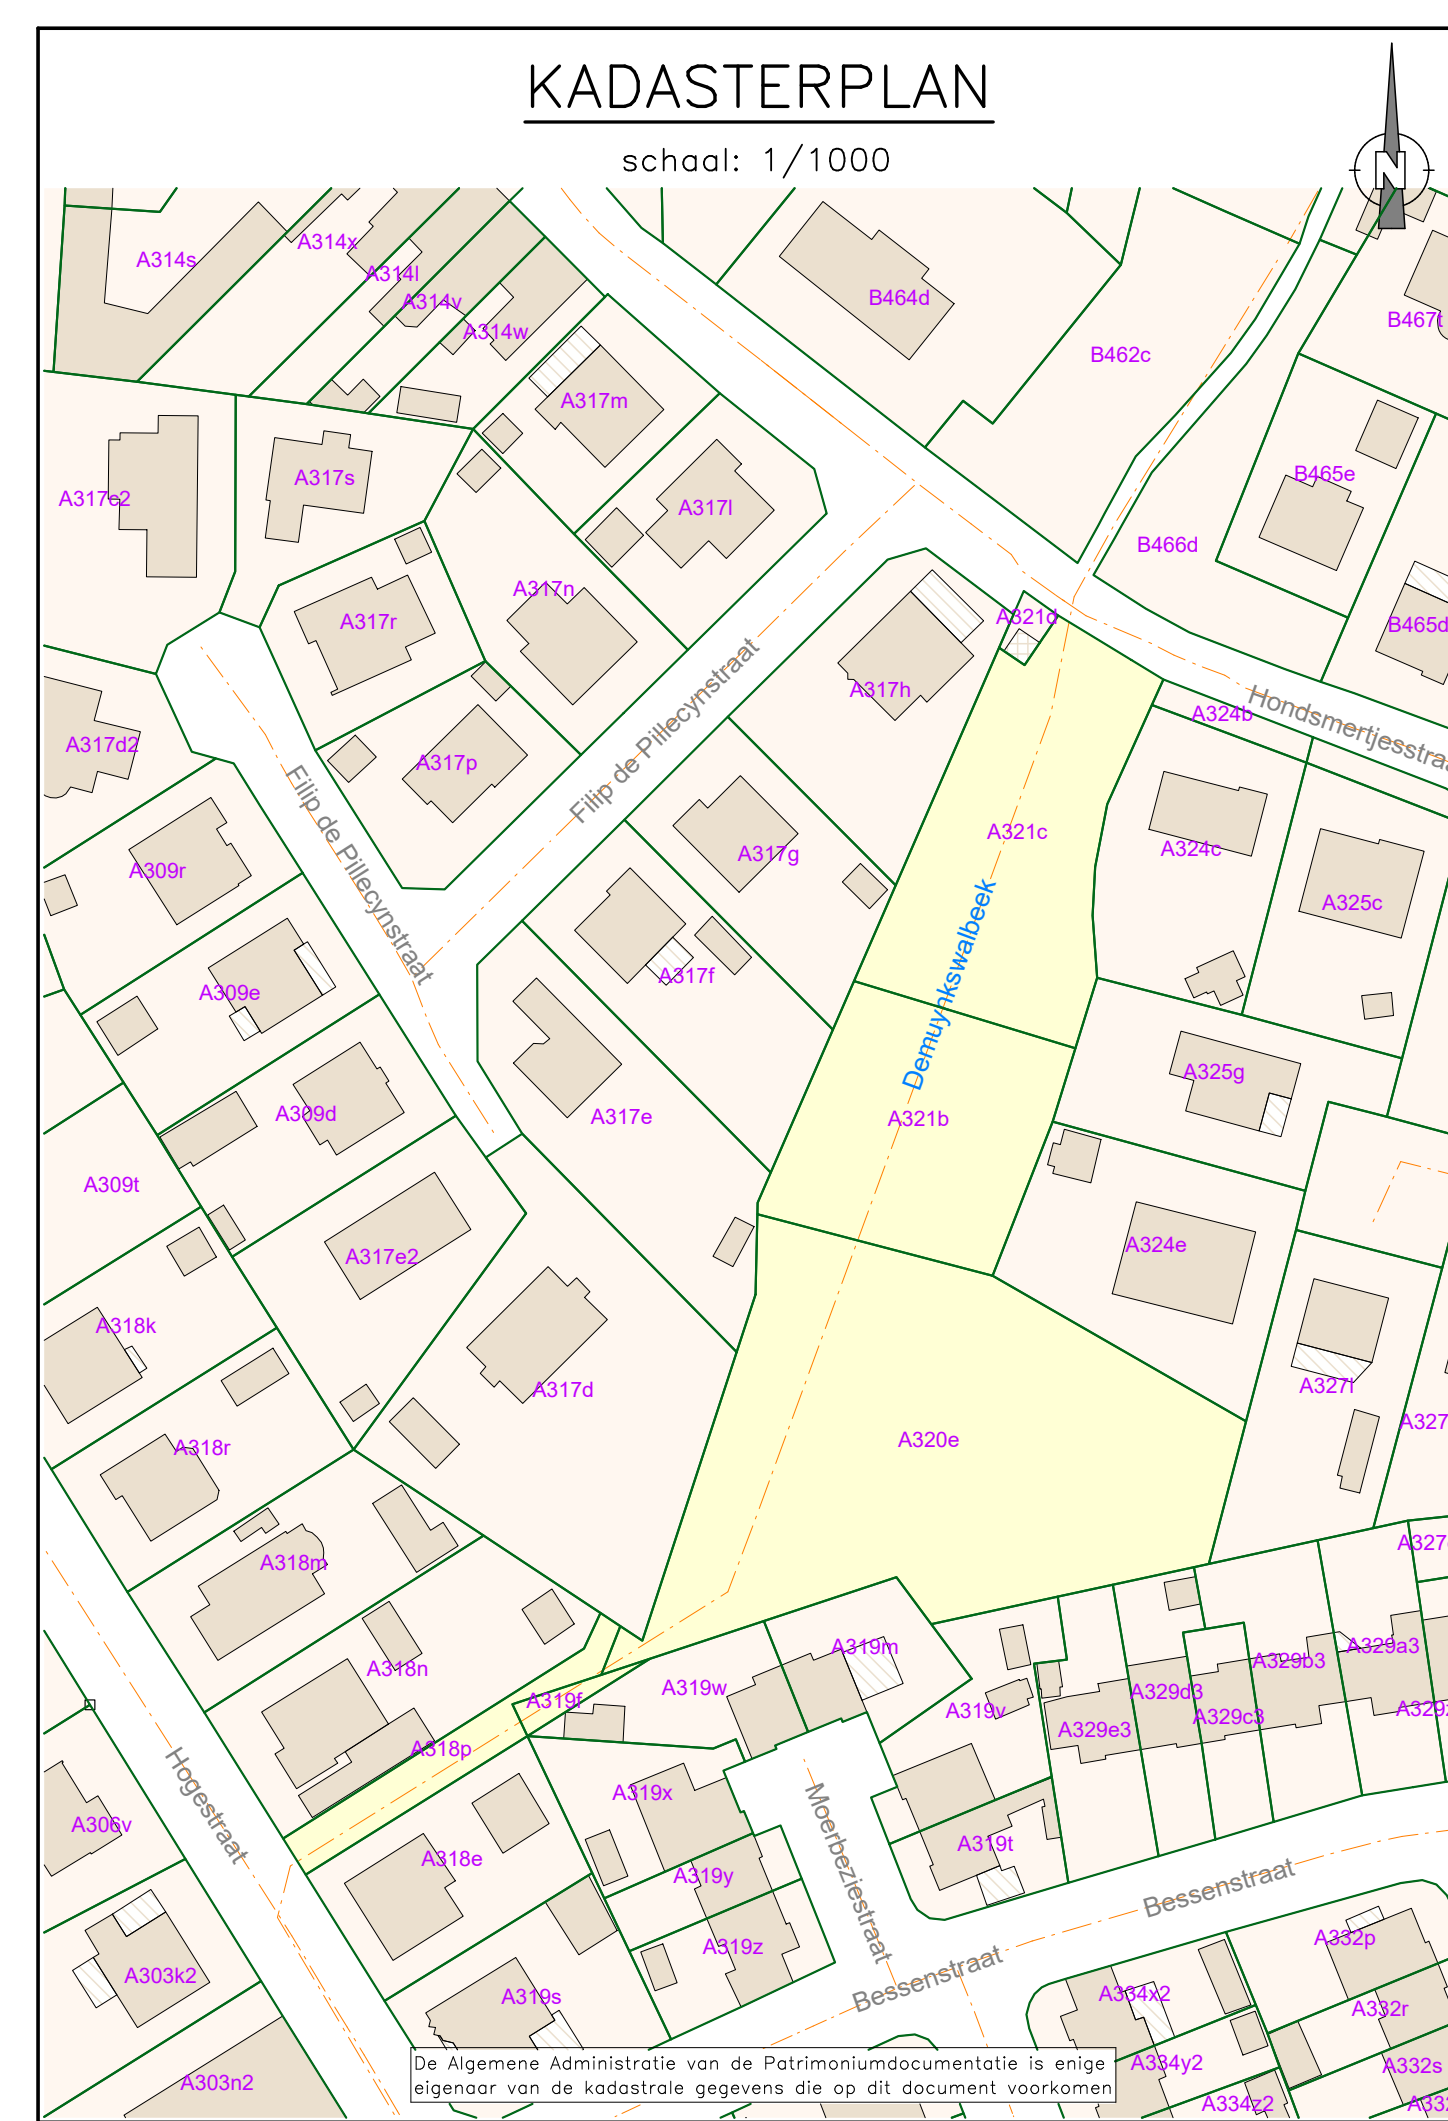

PROVINCIE:	WEST-VLAANDEREN
GEMEENTE:	IZEGEM
Kadastrale ligging :	IZEGEM, 5de Afdeling/Kachtem Sectie A Perceel nrs. 318P, 319F, 320E, 321B en 321C

Doorsteek Hogestraat-Hondsmertjesstraat

ROOILIJNENPLAN

Aanleg van een bufferbekken / wandelpad tussen de Hogestraat en de Hondsmertjesstraat

Referentienummer databank Administratie Opmetingen & Waarderingen:.....

Opgemaakt door :
KOEN ROELANDT
landmeter-expert
Lan 040700
 Overheulestraat 206
 8560 Wevelgem
 tel. 056/50.42.81

Datum : 27/05/2024 Schaal : 1/500