Legende:

- Bestaande rooilijn
- Nieuwe rooilijn
- Eigendomsgrens
- Kadastrale grens (niet gemeten)
- Afsl beton glad
- Afsluiting hout
- Afsluiting metaal
- andere natuursteen Verharding
- betonstraatstenen Verharding
- betontegels Verharding
- Binnenk afwateringsrooster
- Bolkempel Water
- Boom met hoge stam (loofboom)
- Boom met lage stam
- Boordsteen/kantsteen
- Borstwering zwakke weggebruiker
- Bouwsel
- Brandkraan/gelijkgronds
- Bushok
- Cisterne
- cementbeton Verharding
- cirkelvormig deksel
- Cultuurgrens
- Diameter / Soort Boom
- dolomiet Verharding
- Drassafsl Beton
- Drassafsl glad
- Garage dorpelpeil
- Gebouw dorpelpeil
- Gebouw Tussengevel
- Grenssteen
- Haag
- Hoogte Inrit
- Hulssamsluiting
- TEKST Huisnummer Zichtbaar
- In- of Uitlaat Gracht/Riool
- kasseien Verharding
- Kast Electriciteit
- Kast Gas
- Kast Telekomstrubutie
- Kast Telefoon
- Kopmuur
- Kruin onverharde talud links
- KWS Verharding
- Lichtpunt
- Masselpeil object
- Masselpeil Punten
- Muren
- Naaldboom Hoog
- Natte Gracht_In/Uitlaat
- Onderbroken wegmarkering
- Overh wstergang onderkant
- Overhoorde wstergang links
- Overhoorde wstergang rechts
- Openbare brievenbus
- Openbare vuilnisbak
- Overgang verharding
- Pasl slgnaen met verklaring
- Pasl electriciteit
- Pasl signalisatie publiciteit
- Pasl verlichting
- Particulier deksel
- TEKST Pel. BZK
- Pelbus
- Pijler
- Rand bedekking
- Rand onverharde weg
- Rand verh. binnenk fietspad
- Rand verh. binnenk straatgoot
- Rand verharding
- Reflectorpaal/p
- Schrammerpunt Hek/poort
- Signalpasl openb vervoer
- Slagboom
- steenslag Verharding
- Stootband eiggetjes/varkensruggen
- Straatkap Electriciteit
- Straatkap Gas
- Straatkap Water
- Straatkolk dwars
- Straatnaam
- struik
- Teen onverharde talud
- Trap
- Verhoogde verkeersdrempel of -plateau
- Verkeerstekens Algemeen
- Vertaling in weglossn
- verkant deksel
- Voorgevel
- TEKST Vrije Tekst
- VVB/As weg
- Zichtb straatkap gelijkgronds
- Zichtbaar deksel of luik
- Zichtbaar fundament of sokkel

Legende Punten

- Hoogtepunt
- Grenspaal Private
- Gebouw Dorpelpeil
- Garage Dorpelpeil
- Hoogte Inrit
- Huisnr + Symbool Zichtbaar
- Paal Verlichting
- Paal Electriciteit
- Straatkap Water
- Brandkraan
- Particulier Deksel
- Hulssamsluiting
- Kast Electriciteit
- Kast Telefoon
- Kast Telekomstrubutie
- Straatkolk Horizontaal
- Verkeerstekens Toerisisch
- Straatnaambord
- Verkeersbord
- Reflectorpaal
- Verharding Kws
- Verharding Cementbeton
- Verharding Kasseien
- Verharding Natuursteen
- Verharding Betonstraatstenen
- Verharding Betontegels
- Verharding Steenslag
- Verharding Dolomiet
- Merkpaal Brandkraan
- Rooideksel Gemengd Rond
- Rooideksel Gemengd Vierkant
- Schrammerpunt Hek/poort
- Loofboom
- Boom Diam>10
- Laboom
- Bodembedekking Gras

Legende Lijnen

- Voorgevel
- Gebouw Constructiegevel
- Trap Gebouw
- Bouwsel
- Rooiter
- Zichtbaar Fundament Of Sokkel
- Boordsteen/kantsteen
- Overgang Verharding Hard/hard
- Rand Bedekking
- Rand Verharding Hard/zacht
- Rand Verharding, Binnenkant Straatgoot
- Binnenkant Afwateringsrooster
- Muur
- Draadafhl Hoog
- Draadafhl Laag
- Afsluiting Betonplaten
- Afsluiting Hout
- Afsluiting Metaal
- Weideafsluitingen
- Cultuurgrens/plaegrover
- Heiig
- Groenzone - Beplanting Laag

Grenspunten in Lambert-coordinaten

Nr	X	Y
1	66954.87	181784.45
2	66958.50	181768.93
3	66960.28	181760.46
4	66961.92	181751.75
5	66963.91	181740.70
6	66965.28	181732.70
7	66966.99	181720.85
8	66968.58	181710.44
9	66970.27	181700.96
10	66973.91	181681.50
11	66973.78	181671.05
12	66976.84	181663.62
13	66980.26	181660.65
14	67005.48	181660.67
15	67011.96	181689.33
16	67017.41	181712.21
17	67021.91	181733.45
18	67026.38	181754.73
19	67035.60	181789.08
20	67114.89	181786.82
21	67113.60	181783.64
22	67044.68	181785.65
23	67040.52	181784.74
24	67037.95	181781.27
25	67031.76	181758.68
26	67026.34	181736.06
27	67022.41	181718.31
28	67016.90	181693.27
29	67011.95	181660.41
30	67055.52	181660.41
31	67060.52	181660.52
32	67060.51	181661.22
33	67134.08	181661.42
34	67132.24	181654.82
35	67082.16	181655.24
36	67039.22	181655.10
37	67033.18	181654.85
38	66984.55	181654.81
39	66980.04	181654.74
40	66982.27	181637.60
41	66983.44	181629.37
42	66984.91	181619.50
43	66988.73	181586.49
44	66990.07	181578.54
45	66989.97	181576.53
46	66993.25	181561.10
47	66995.37	181553.46
48	66999.14	181546.75
49	67001.26	181543.53
50	67011.11	181531.51
51	67027.10	181512.83
52	67039.72	181498.60
53	67062.60	181474.23
54	67093.52	181785.23
55	66948.55	181768.22
57	66951.67	181749.47
58	66949.55	181729.86
59	66954.06	181708.56
60	66961.57	181673.19
61	66966.78	181653.02
62	66965.37	181641.77
63	66972.24	181626.35
64	66975.05	181604.55
65	67132.54	181786.52
66	67134.55	181786.49
67	67138.88	181786.41
68	67141.66	181786.29
69	67144.10	181786.06
70	67155.40	181784.72
71	67165.13	181783.56
72	67170.34	181783.22
73	67172.48	181783.20
74	67184.59	181783.07
75	67184.56	181779.87
76	67172.68	181780.00
77	67170.31	181780.02
78	67164.76	181786.38
79	67155.05	181781.53
80	67143.73	181782.88
81	67141.16	181783.12
82	67138.83	181783.21
83	67137.50	181783.24
84	67118.73	181783.56
85	67056.87	181468.75
86	67048.56	181476.85
87	67046.97	181476.40
88	67046.92	181445.19
89	67046.64	181420.91
90	67046.46	181384.93
91	67045.93	181349.14
92	67045.74	181328.24
93	67045.65	181308.85
94	67045.78	181304.93
95	67046.22	181298.18
96	67047.13	181292.07
97	67048.44	181284.09
98	67049.53	181279.27
99	67051.17	181273.34
100	67053.62	181265.82

Grenspunten in Lambert-coordinaten

Nr	X	Y
101	67055.32	181261.33
102	67058.29	181254.36
103	67058.92	181253.00
104	67061.18	181248.35
105	67064.74	181241.77
106	67069.20	181234.38
107	67072.64	181228.92
108	67080.70	181212.80
109	67092.73	181196.69
110	67102.80	181180.59
111	67112.89	181164.48
112	67123.08	181148.20
113	67127.32	181150.86
114	67130.51	181145.78
115	67126.27	181143.12
116	67136.88	181126.27
117	67146.00	181111.69
118	67148.34	181110.73
119	67150.34	181110.31
120	67157.21	181113.03
121	67162.52	181102.21
122	67157.99	181100.06
123	67156.32	181098.66
124	67155.48	181096.70
125	67155.56	181094.50
126	67173.05	181047.59
127	67175.36	181041.78
128	67185.17	181015.41
129	67187.43	181009.86
130	67193.28	180994.10
131	67198.40	180991.77
132	67208.20	180965.58
133	67208.78	180962.96
134	67202.63	180960.51
135	67200.09	180975.86
136	67203.37	180968.56
137	67209.47	180957.16
138	67212.80	180951.80
139	67222.25	180933.47
140	67265.33	180874.71
141	67267.48	180875.67
142	67276.35	180855.62
143	67279.31	180849.66
144	67281.12	180849.03
145	67301.33	180858.29
146	67272.33	180840.91
147	67287.01	180851.30
148	67260.95	180861.78
149	67252.26	180875.63
150	67241.11	180892.03
151	67234.46	180902.62
152	67203.14	180947.87
153	67201.91	180947.16
154	67193.52	180959.57
155	67190.15	180966.66
156	67183.46	181037.15
157	67159.85	181039.03
158	67158.37	181038.76
159	67154.22	181035.63
160	67151.43	181048.76
161	67155.52	181051.63
162	67156.52	181056.19
163	67142.63	181092.11
164	67132.64	181109.96
165	67120.73	181129.11
166	67110.90	181144.86
167	67100.24	181161.86
168	67088.05	181185.63
169	67082.43	181190.95
170	67074.68	181194.67
171	67065.05	181193.65
172	67054.16	181204.61
173	67067.53	181205.92
174	67069.17	181211.46
175	67055.73	181223.30
176	67052.53	181238.99
177	67048.77	181246.36
178	67044.33	181256.29
179	67040.95	181265.83
180	67038.20	181268.64
181	67024.08	181267.23
182	67016.44	181278.60
183	67033.26	181278.29
184	67035.09	181278.99
185	67034.72	181293.71
186	67033.85	181302.78
187	67033.79	181308.03
188	67033.79	181347.67
189	67034.04	181384.33
190	67033.98	181372.09
191	67034.09	181414.66
192	67034.58	181414.65
193	67035.13	181449.33
194	67035.75	181479.72
195	67035.90	181482.13
196	67032.83	181490.29
197	67031.44	181491.73
198	67026.87	181495.92
199	67024.30	181497.85

Grenspunten in Lambert-coordinaten

Nr	X	Y
200	67011.10	181511.70
201	67011.55	181512.12
202	67003.96	181520.21
203	66997.67	181530.55
204	66985.41	181532.54
205	66985.64	181537.73
206	66980.50	181538.15
207	66980.44	181555.04
208	66979.91	181555.03
209	66979.57	181565.63
210	66979.38	181582.68
211	66977.61	181582.63
212	66977.43	181592.87
213	66976.94	181596.00
214	66966.58	181596.13
215	66966.58	181596.01
216	66962.46	181596.03
217	66943.58	181595.54
218	66864.20	181594.84
219	66870.42	181548.88
220	66871.35	181538.96
221	66874.55	181494.91
222	66874.70	181485.09
223	66873.05	181478.80
224	66862.72	181493.69
225	66862.51	181428.70
226	66838.42	181403.84
227	66839.40	181402.65
228	66826.72	181381.19
229	66825.30	181378.80
230	66822.42	181372.26
231	66820.19	181366.08
232	66819.64	181364.15
233	66819.40	181363.32
234	66818.84	181360.41
235	66818.63	181358.76
236	66818.66	181353.15
237	66818.73	181342.15
238	66817.75	181342.15
239	66818.11	181282.07
240	66817.69	181192.13
241	66819.59	181179.22
242	66828.80	181159.18
243	66843.22	181134.92
244	66859.42	181114.70
245	66920.75	181072.69
246	67048.23	181349.14
247	67036.39	181280.75
248	67036.47	181282.70
249	66923.05	181073.13
250	66928.18	181046.20
251	66928.60	181049.23
252	66925.80	181053.27
253	66917.43	181060.88
254	66907.29	181069.78
255	66854.10	181106.15
256	66846.86	181111.68
257	66841.72	181116.62
258	66834.51	181129.76
259	66821.64	181151.20
260	66813.44	181166.71
261	66811.83	181171.60
262	66810.25	181188.25
263	66810.44	181224.53
264	66805.33	181235.59
265	66794.81	181237.30
266	66795.77	181240.30
267	66789.43	181245.98
268	66800.78	181242.33
269	66810.11	181271.62
270	66809.84	181346.46
271	66810.91	181358.61
272	66812.06	181364.37
273	66810.31	181373.12
274	66815.14	181384.11
275	66829.81	181408.93
276	66843.64	181432.92
277	66848.07	181438.99
278	66863.55	181482.00
279	66864.68	181486.31
280	66864.56	181494.46
281	66861.28	181539.46
282	66866.56	181539.90
283	66863.41	181583.65
284	66861.57	181575.03
285	66860.38	181585.32
286	66859.46	181592.55
287	66858.52	181599.94
288	66857.59	181607.24
289	66857.36	181609.08
290	66856.00	181614.30
291	66853.41	181626.46
292	66867.19	181613.31
293	66869.71	181610.11
294	66872.21	181608.20
295	66875.44	181605.44
296	66890.12	181602.81
297	66928.17	181603.14
298	66951.86	181603.75
299	66848.18	181421.98

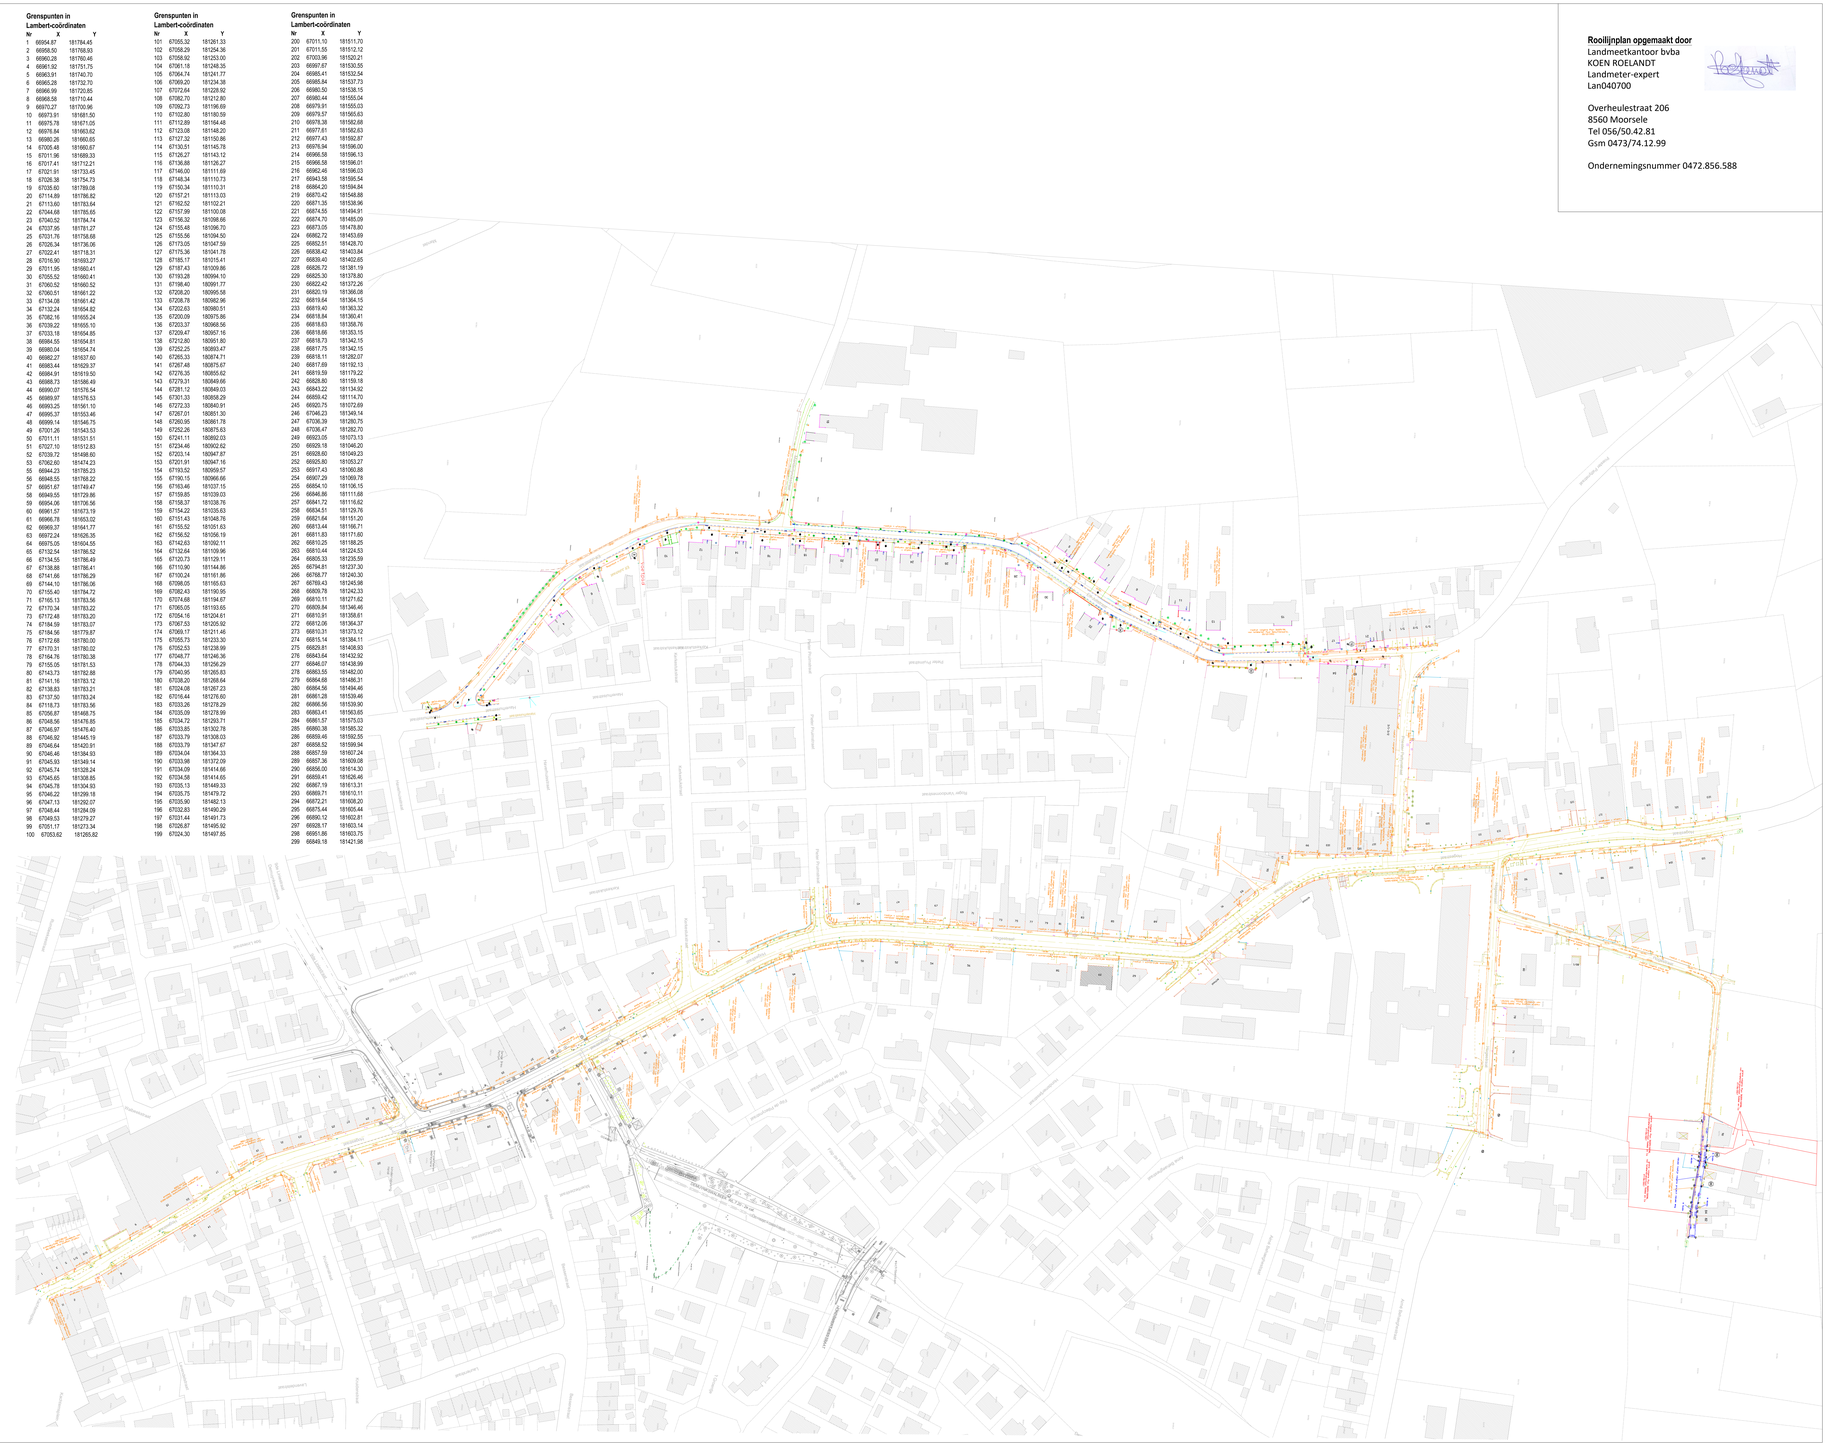

Rooilijnplan opgemaakt door
Landmeetkantoor bvba
KOEN ROELANDT
Landmeter-expert
Lan040700

Overheulestraat 206
8560 Moorsele
Tel 056/50.42.81
Gsm 0473/74.12.99

Ondernemingsnummer 0472.856.588

LIGGINGSPLAN

Schaal : 1/10.000

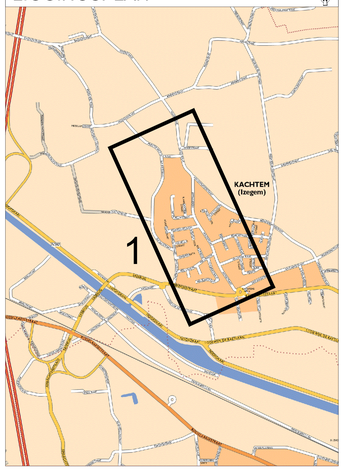

SWECO

	Wijzigingen	Datum
01	Indienen voorstel rooilijnplan	18/12/2023

WEST-VLAANDEREN	ARRONDISSEMENT: ROESELARE	Stad	Izegem

AANBESTEDENDE OVERHEID	MEDEOPDRACHTGEVER	MEDEOPDRACHTGEVER
fluvius.	STAD IZEGEM	- -

HERAANLEG RIOLERING EN WEGENIS IN DE HOGESTRAAT

PROJECTNUMMER

FLUVIUS:	R/002088
VMM:	—
AQUAFIN:	—
SB:	600700056

ROOILIJNPLAN

PLANNR: 01/01 SCHAAL: 1/1000

IZEGEM
Gemeenteraad dd. /
C.B.S. dd. /

De Burgemeester
Drs. Bart Maertens

Algemeen directeur
Drs. Anton Jacobus

MEDEOPDRACHTGEVER

Fluvius System Operator cvba

Manager Kennincentrum Riolering
Carlo Stolen

Regie-ingenieur RAL Riolering
Bart Aerlosé

STUDIEBUREAU

SWECO
vestiging Kortrijk
President Kennedylaan 79
B-8510 Kortrijk-Marke
T +32 (0)2 383 06 40
www.sweco-belgium.be

Teamleider
Gert Logier

\\sweco.eu\BE\AMSO1\Projecten\R\R003\7200B_Izegem_Hogestraat\INFRA\DRAWIN\20_Design\R003700B_01_RLP_01.dwg - rooilijnplan (2023/12/18 16:56)